

Detale techniczne - Dachówki

Kalenica

Skala 1:10


100

Kalenica bez dodatkowych zabezpieczeń

Dachówki profilowane

Rys. Uszczelka wentylacyjna

Wspornik do łat "GraFi-Halter"

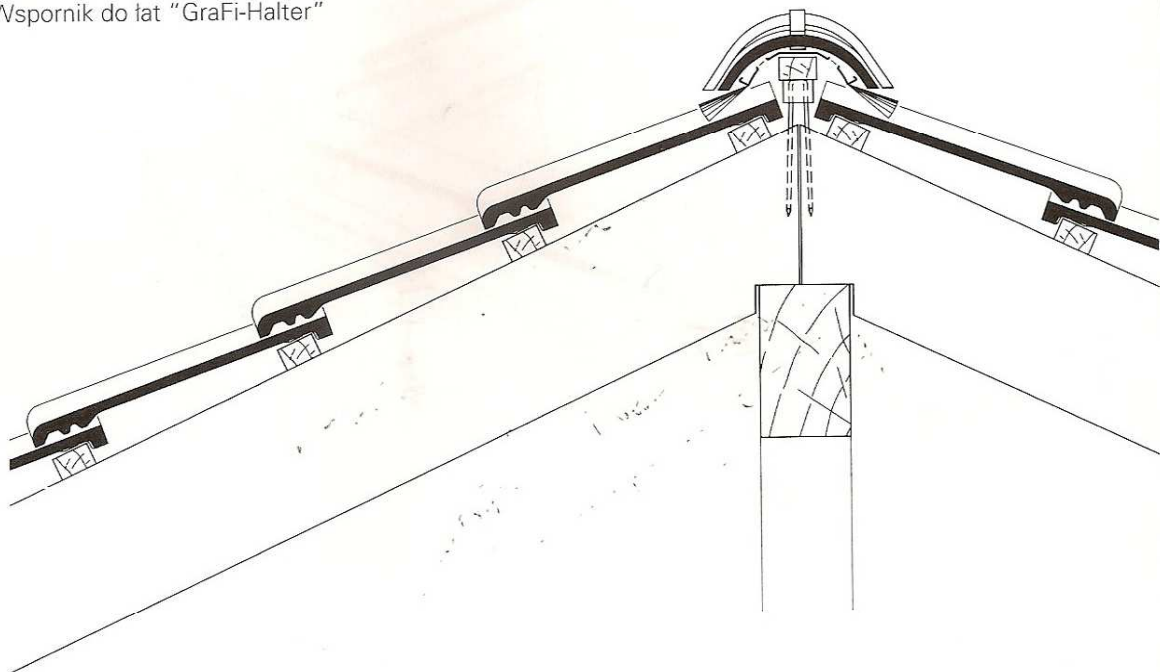


Kalenica z folią dachową bez kontrałat

Dachówki profilowane

Rys. Uszczelka wentylacyjna

Wspornik do łat kalenicowych

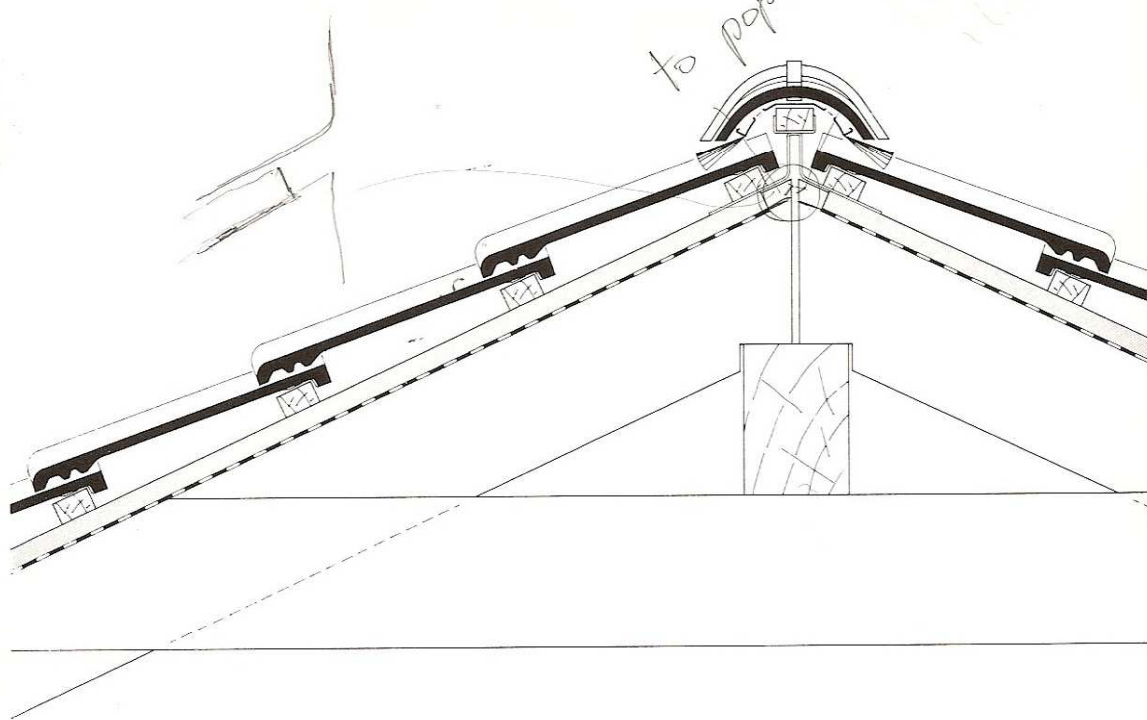

Skala 1:10


101

Kalenica z folią dachową i kontrałatami

Dachówki profilowane

Rys. Uszczelka wentylacyjna

Wspornik do łat kalenicowych

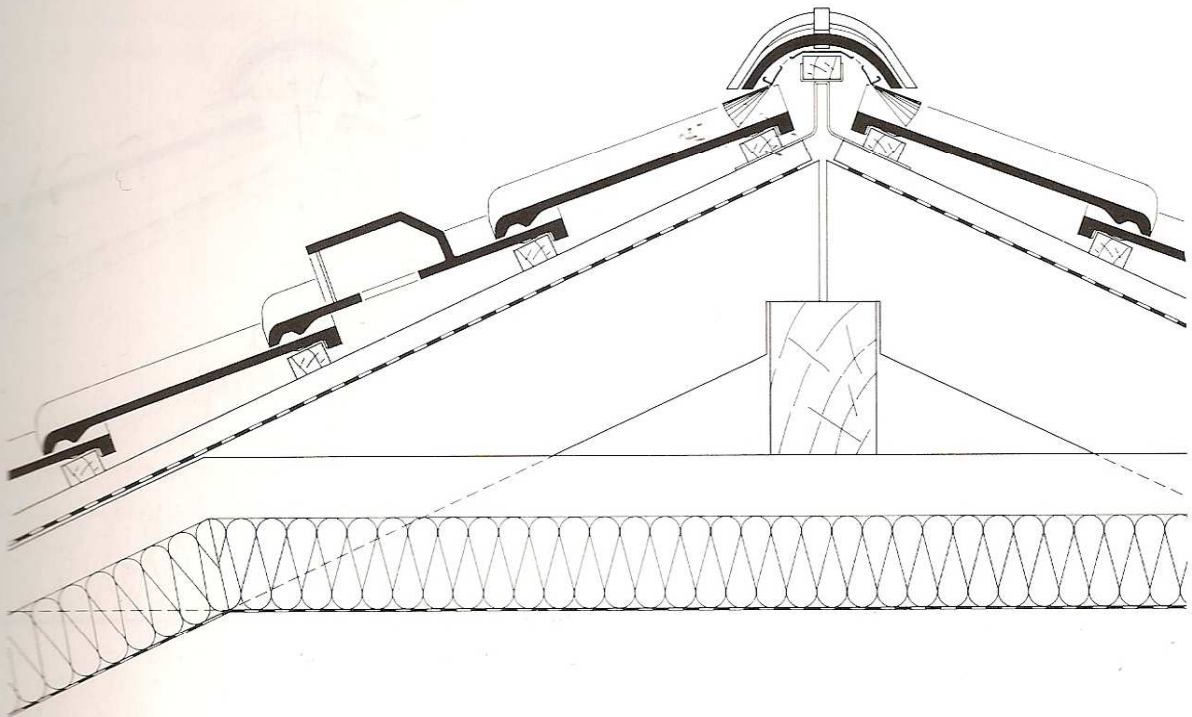

Kalenica na dachu oszalowanym

Dachówki profilowane/płaskie

Rys. Taśma wentylacyjno-uszczelniająca
dla dachówek profilowanych

Wspornik do tat

