

Skala 1:10

99


Okap na dachu oszalowanym

Dachówki profilowane/płaskie

Rys. Rynna podwyższona

Deska okapowa

Obróbka okapu

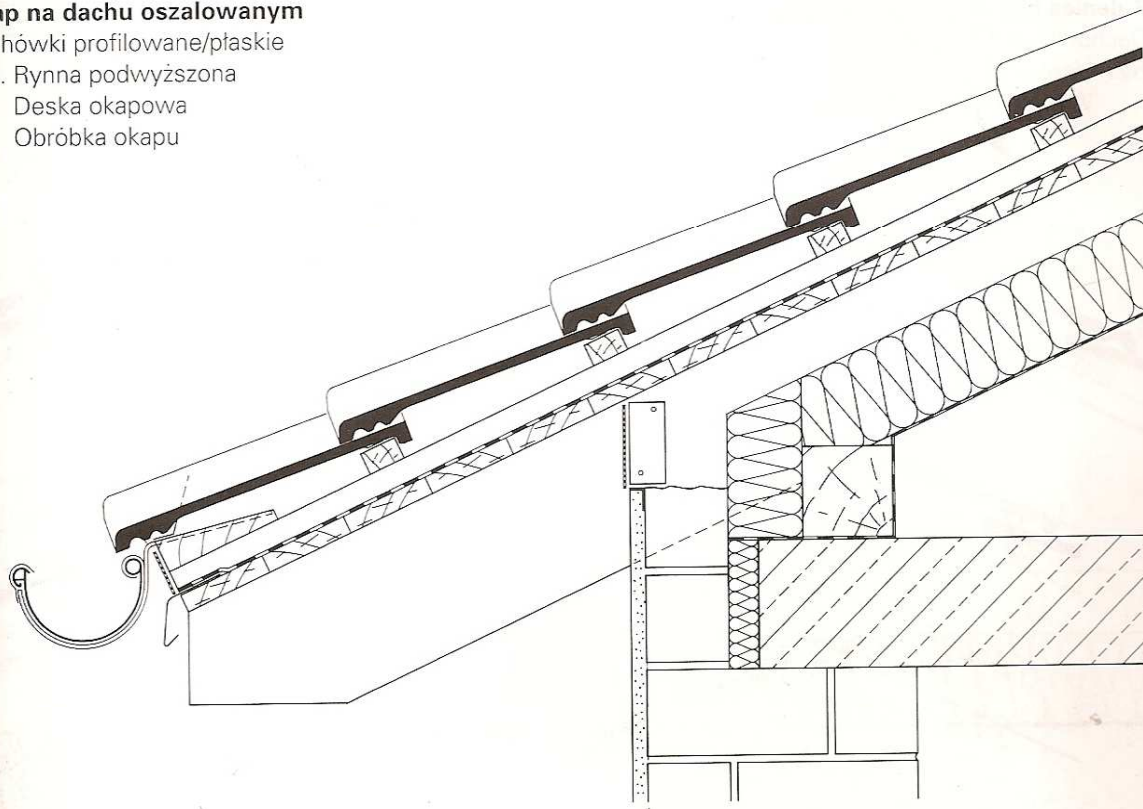

Okap na dachu oszalowanym

Dachówki profilowane/płaskie

Rys. Okap olicowany


Deska okapowa

Grzebień okapu z kratką wentylacyjną

Uchwyty do elementów zabezpieczenia dachu

przed obsuwaniem się śniegu do dachówek

profilowanych/Braas Biber

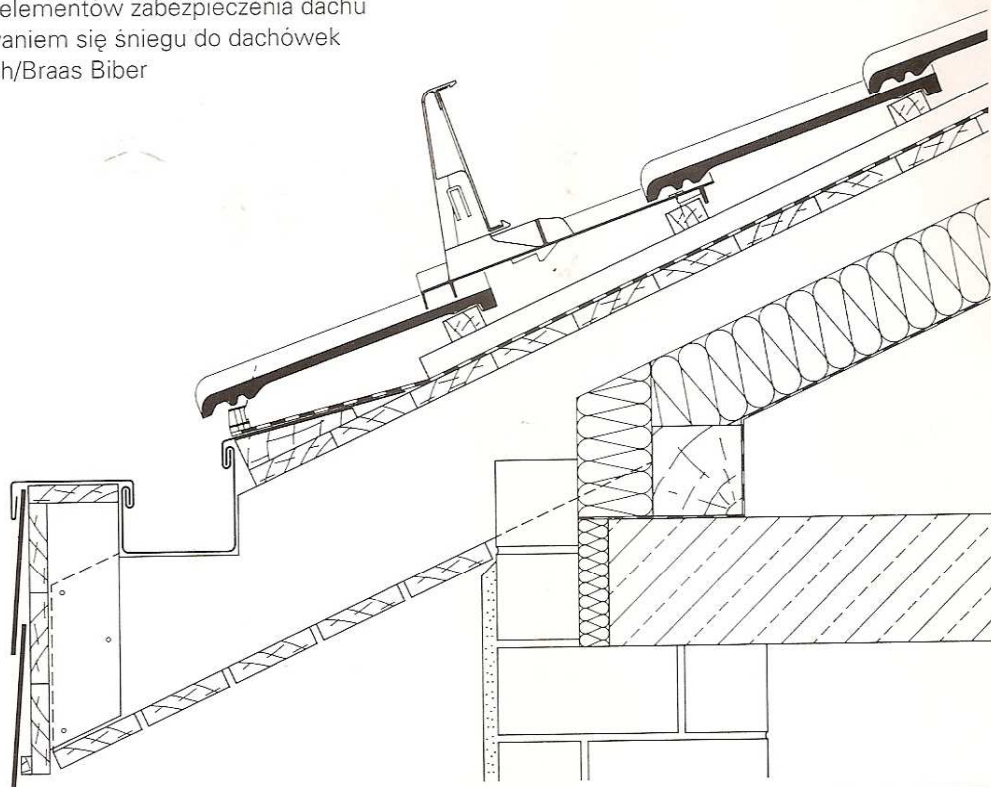


Okap z folią dachową i kontrałaty

Dachówki profilowane/płaskie

Rys. Rynna podwyższona

Deska okapowa

Grzebień okapu z kratką wentylacyjną

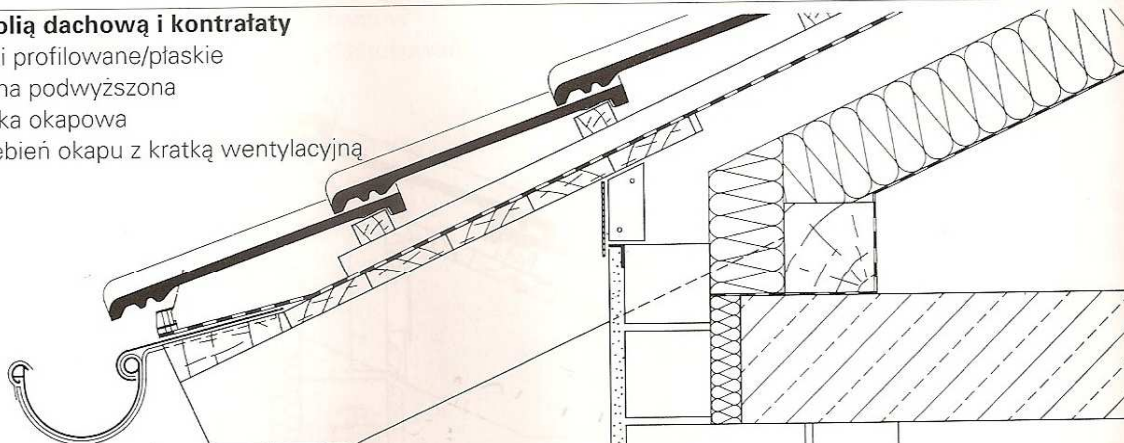

Okap z folią dachową i kontrałaty


Dachówki profilowane/płaskie

bez występu szczytu dachu

Rys. Rynna podwyższona

Deska okapowa

Grzebień okapu z kratką wentylacyjną

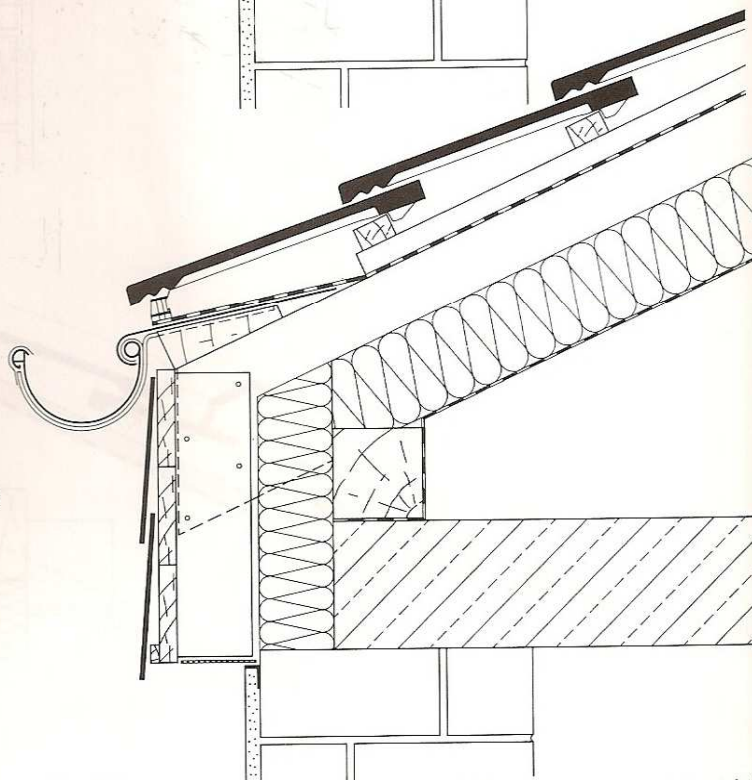

Okap z folią dachową i kontrałatami

Dachówki profilowane/płaskie

Rys. Rynna obniżona

